DÉPARTEMENT DU VAL DE MARNE

THIAIS

DIAGNOSTIC DES RESEAUX D'ASSAINISSEMENT COMMUNAUX ET DEPARTEMENTAUX

PLAN DES RESEAUX D'ASSAINISSEMENT

HYDRATEC

AGENCE PARIS SUD
4, ALLÉE DE LA MINOTERIE
77176 SAVIGNY-LE-TEMPLE
TEL : 01.64.10.51.20 - FAX : 01.64.10.51.37
e-mail : hydrat.savigny@wanadoo.fr

56, Avenue Calfin
94210 La Varenne St - Hilaire
Tél : 01 55 12 15 95
Fax : 01 55 12 15 99

ÉTUDE NUMÉRO : 18972

ÉCHELLE : 1/2000

DATE : JUILLET 2003

SUD

LEGENDE

Réseaux

EP Départemental ou Interdépartemental (SIAAP)
EP Communal

EU Départemental ou Interdépartemental (SIAAP)
EU Communal

UN Départemental ou Interdépartemental (SIAAP)
UN Communal

EP privé
EU privé
UN privé

Regard

EP Communal
N° Regard
Cote Tampon Radier

EU Communal
N° Regard
Cote Tampon Radier

UN Communal
N° Regard
Cote Tampon Radier

Avaloirs et grilles

EP Départemental et communal

Certains tracés sont représentés à titre indicatif et ils n'ont pas fait l'objet d'un levé topographique

ENCARTAGE

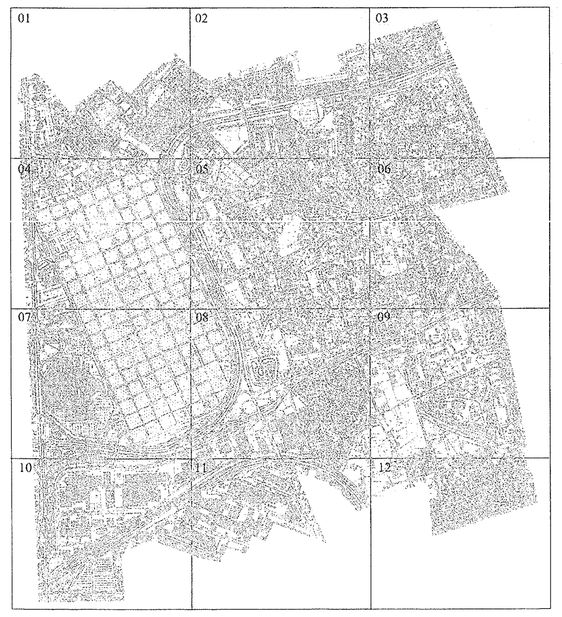

NORD

OUEST

EST

SUD